



ONTWERP:
 UITBREIDING DISTRIBUTIE CENTRUM
 STATIONSSTRAAT, 149 - RINGLAAN N36
 8540 DEERLIJK

BOUWHEER
 GAVERZICHT N.V.
 STATIONSSTRAAT, 233
 8540 DEERLIJK
 Tel: 056178.32.01 Fax: 056177.66.64

ARCHITECT
 ARCHITECTENBUREAU VAN OOST B.V.B.A.
 Budgettaire vennootschap onder de vorm van een besloten vennootschap met
 beperkte aansprakelijkheid RPR Koninkrijk nr 0467 248 652
 Oudenaardsseweg 19
 8587 SPIERE-HELKIJN
 Tel: +32 56 85 23 23 Fax: +32 56 85 23 24 E-mail: aavo@skynet.be

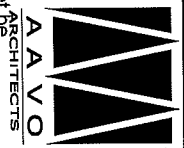


GRONDPLAN
 DATE 11/11/2009
 ECH.

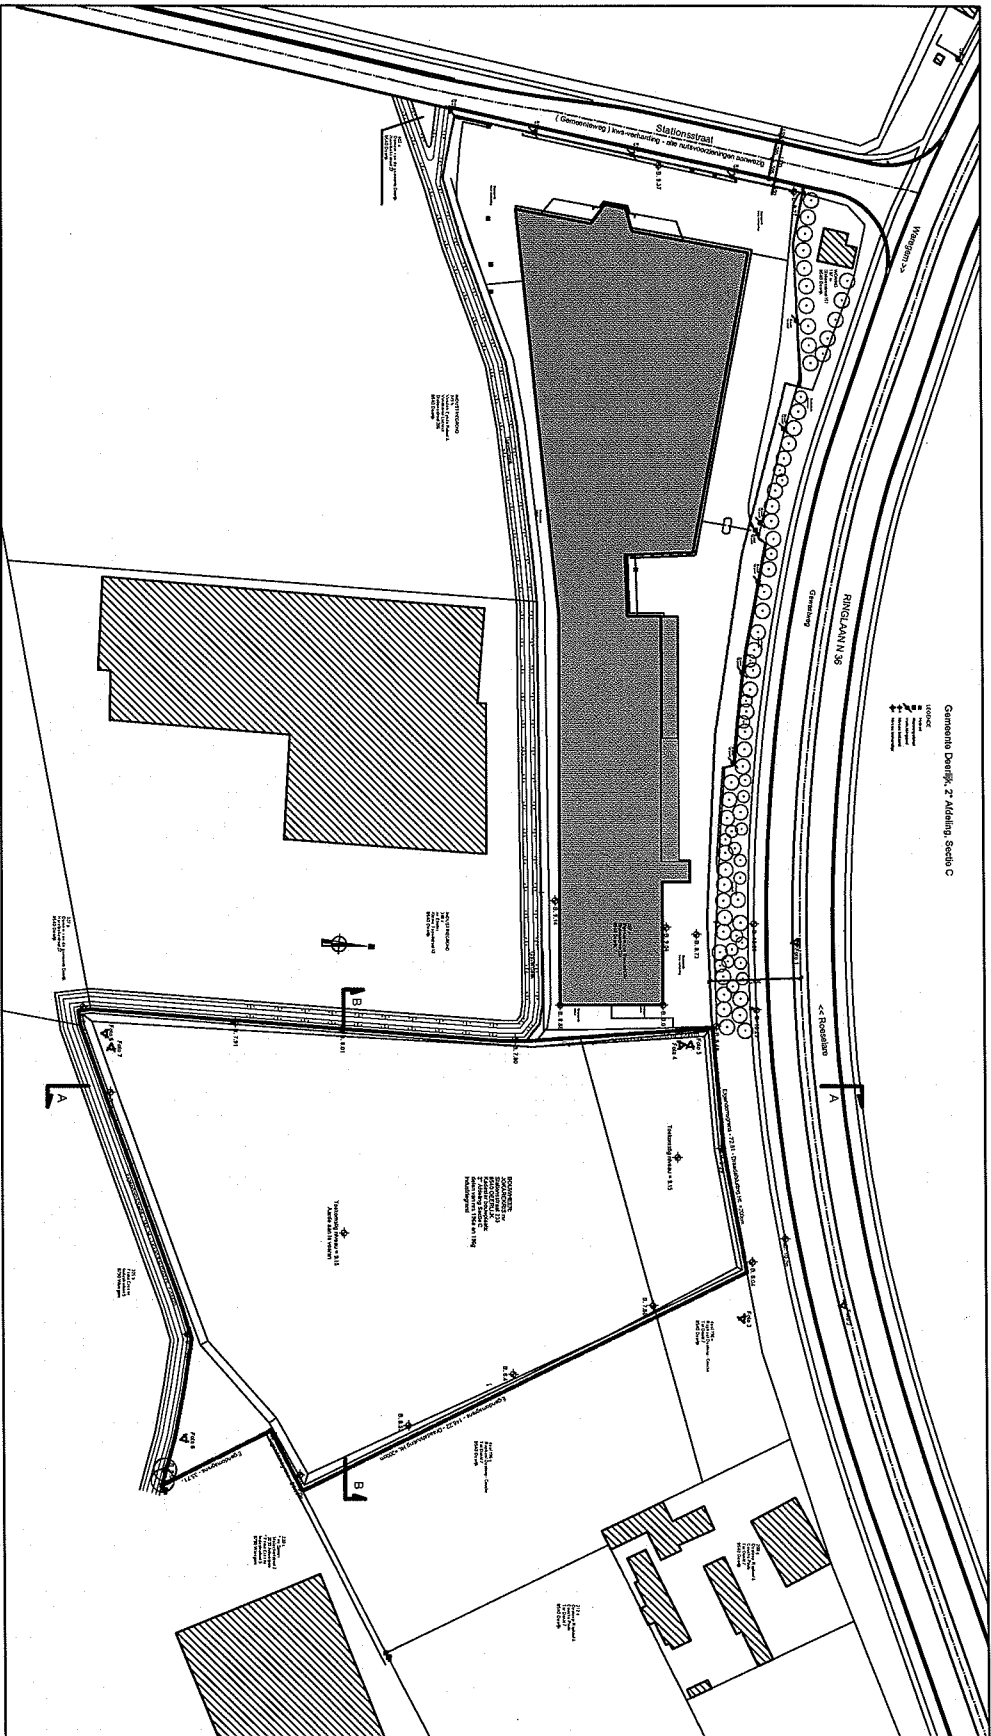

Compendio Dierijk, 2e Additie, Serie C


Inplantingsplan
 1:500
 1/500
 1/20.000

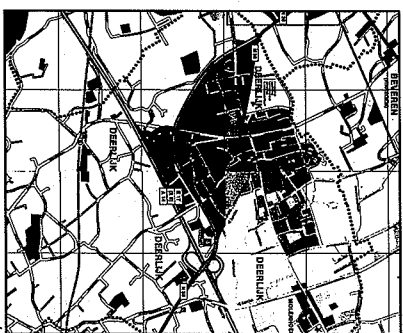

INPLANTINGSPLAN


1/500

LIGINGSPLAN 1/20.000

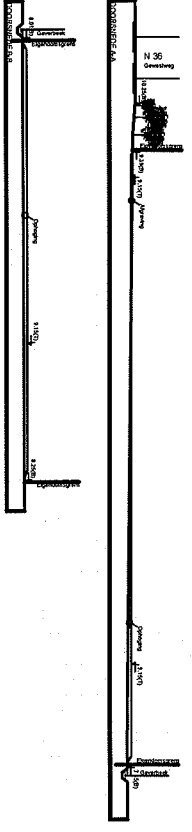

TERREINPROFIELEN

1/500

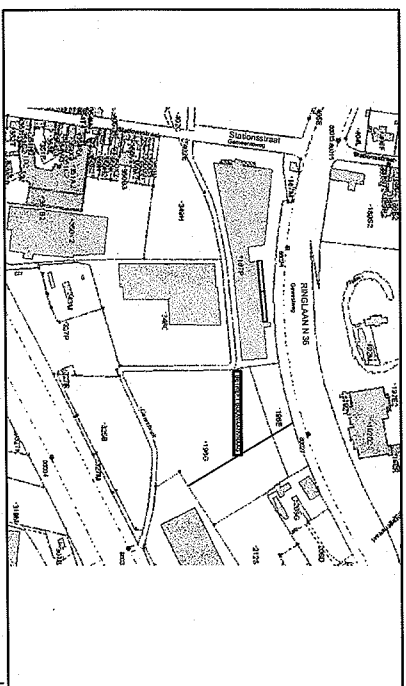


OMGEVINGSPLAN

1/2.000

PROVINCE	WEST-VLAANDEREN
GEMEENTE	DEERLIJK
OMWEGE	
OPHOVEN VAN EEN TERREIN	
STADIONSTRAT 14a - RINGLAMM 38	
8440 DEERLIJK	
BAUWEN	
GAVERZICHT NV	
Sherbroek 233	
8440 DEERLIJK	
TEL. 03297 3231 FAX 03297 8824	
ARCHITECTEN	
ARCHITECTENBUREAU VAN OOST BOM	
9497 Zandberg 1, 1700 GP	
TEL. 030 613223 FAX 030 613224	

WAZENNUMMER	01212
INPLANTINGSPLAN	PLAN
OMGEVINGSPLAN	20 A
TERREINPROFIEL	SCHAAL 1/500
DAWU	31/12/2009

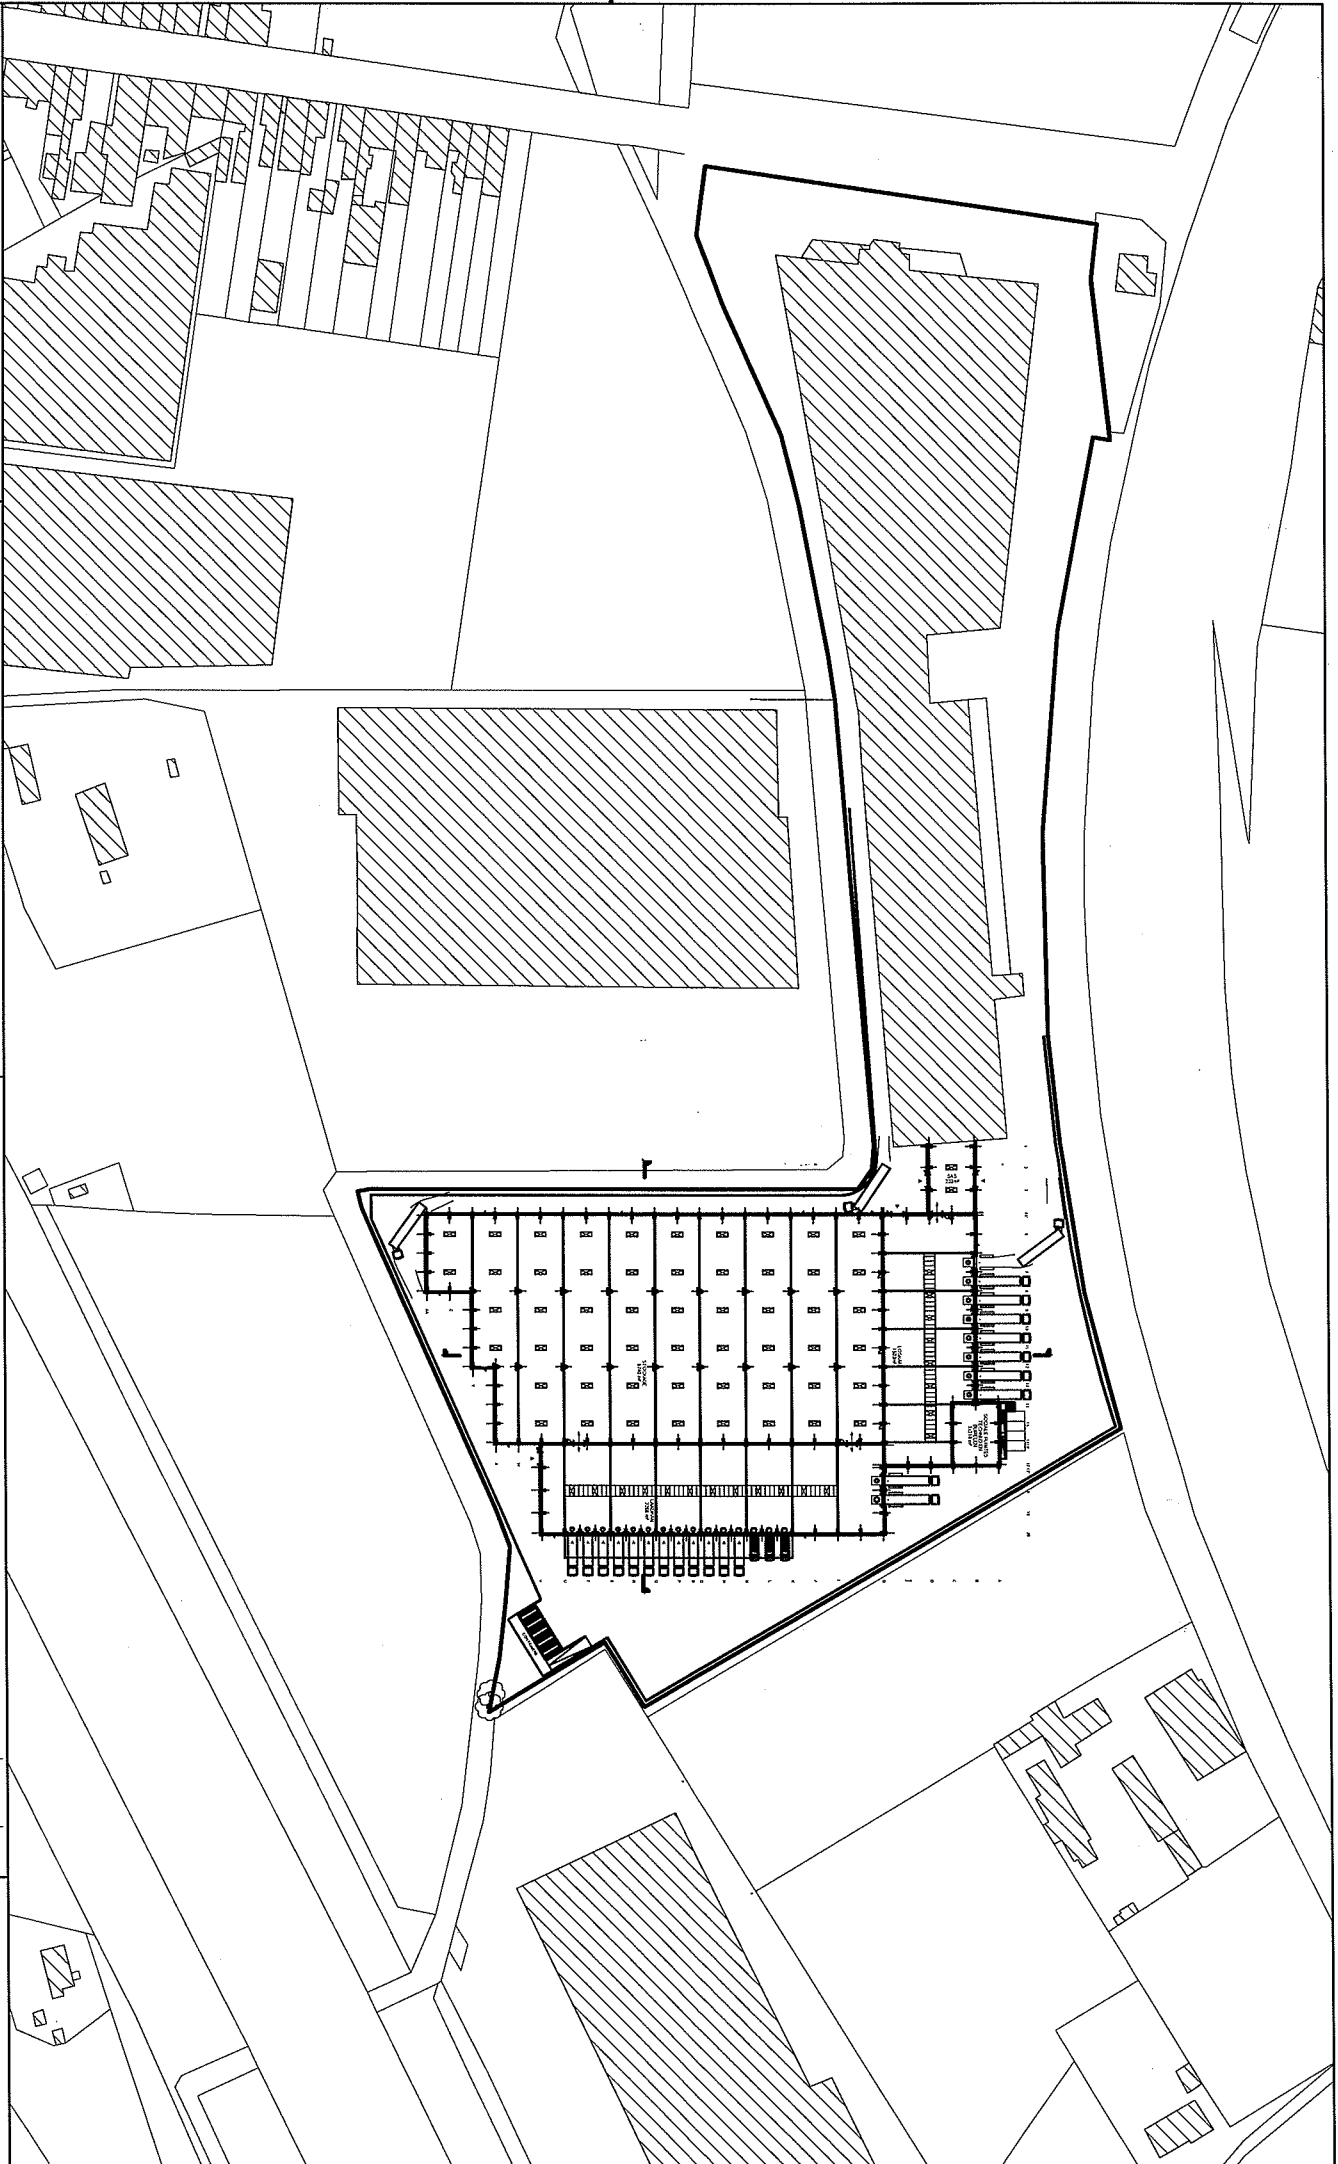

ONTWERP:
 UITBREIDING DISTRIBUTIE CENTRUM
 STATIONSSTRAAT, 149 - RINGLAAN N36
 8540 DEERLIJK

BOUWHEER
 GAVERZICHT N.V.
 STATIONSSTRAAT, 233
 8540 DEERLIJK
 Tel: 056/78.32.01 Fax : 056/77.66.64

ARCHITECT
 ARCHITECTENBUREAU VAN OOST B.V.B.A.
 Burgelijke vennootschap onder de vorm van een besloten vennootschap met
 beperkte aansprakelijkheid RPR, Koedijk nr. 0467/243.652
 Oudenaardseweg 19
 8587 SPIERE-HELKUN
 Tel: +32 56 85 23 23 Fax: +32 56 85 23 24 E-mail: aavo@skynet.be



INPLANTINGSPLAN
 DATE 11/11/2009
 ECH. 1/2000