


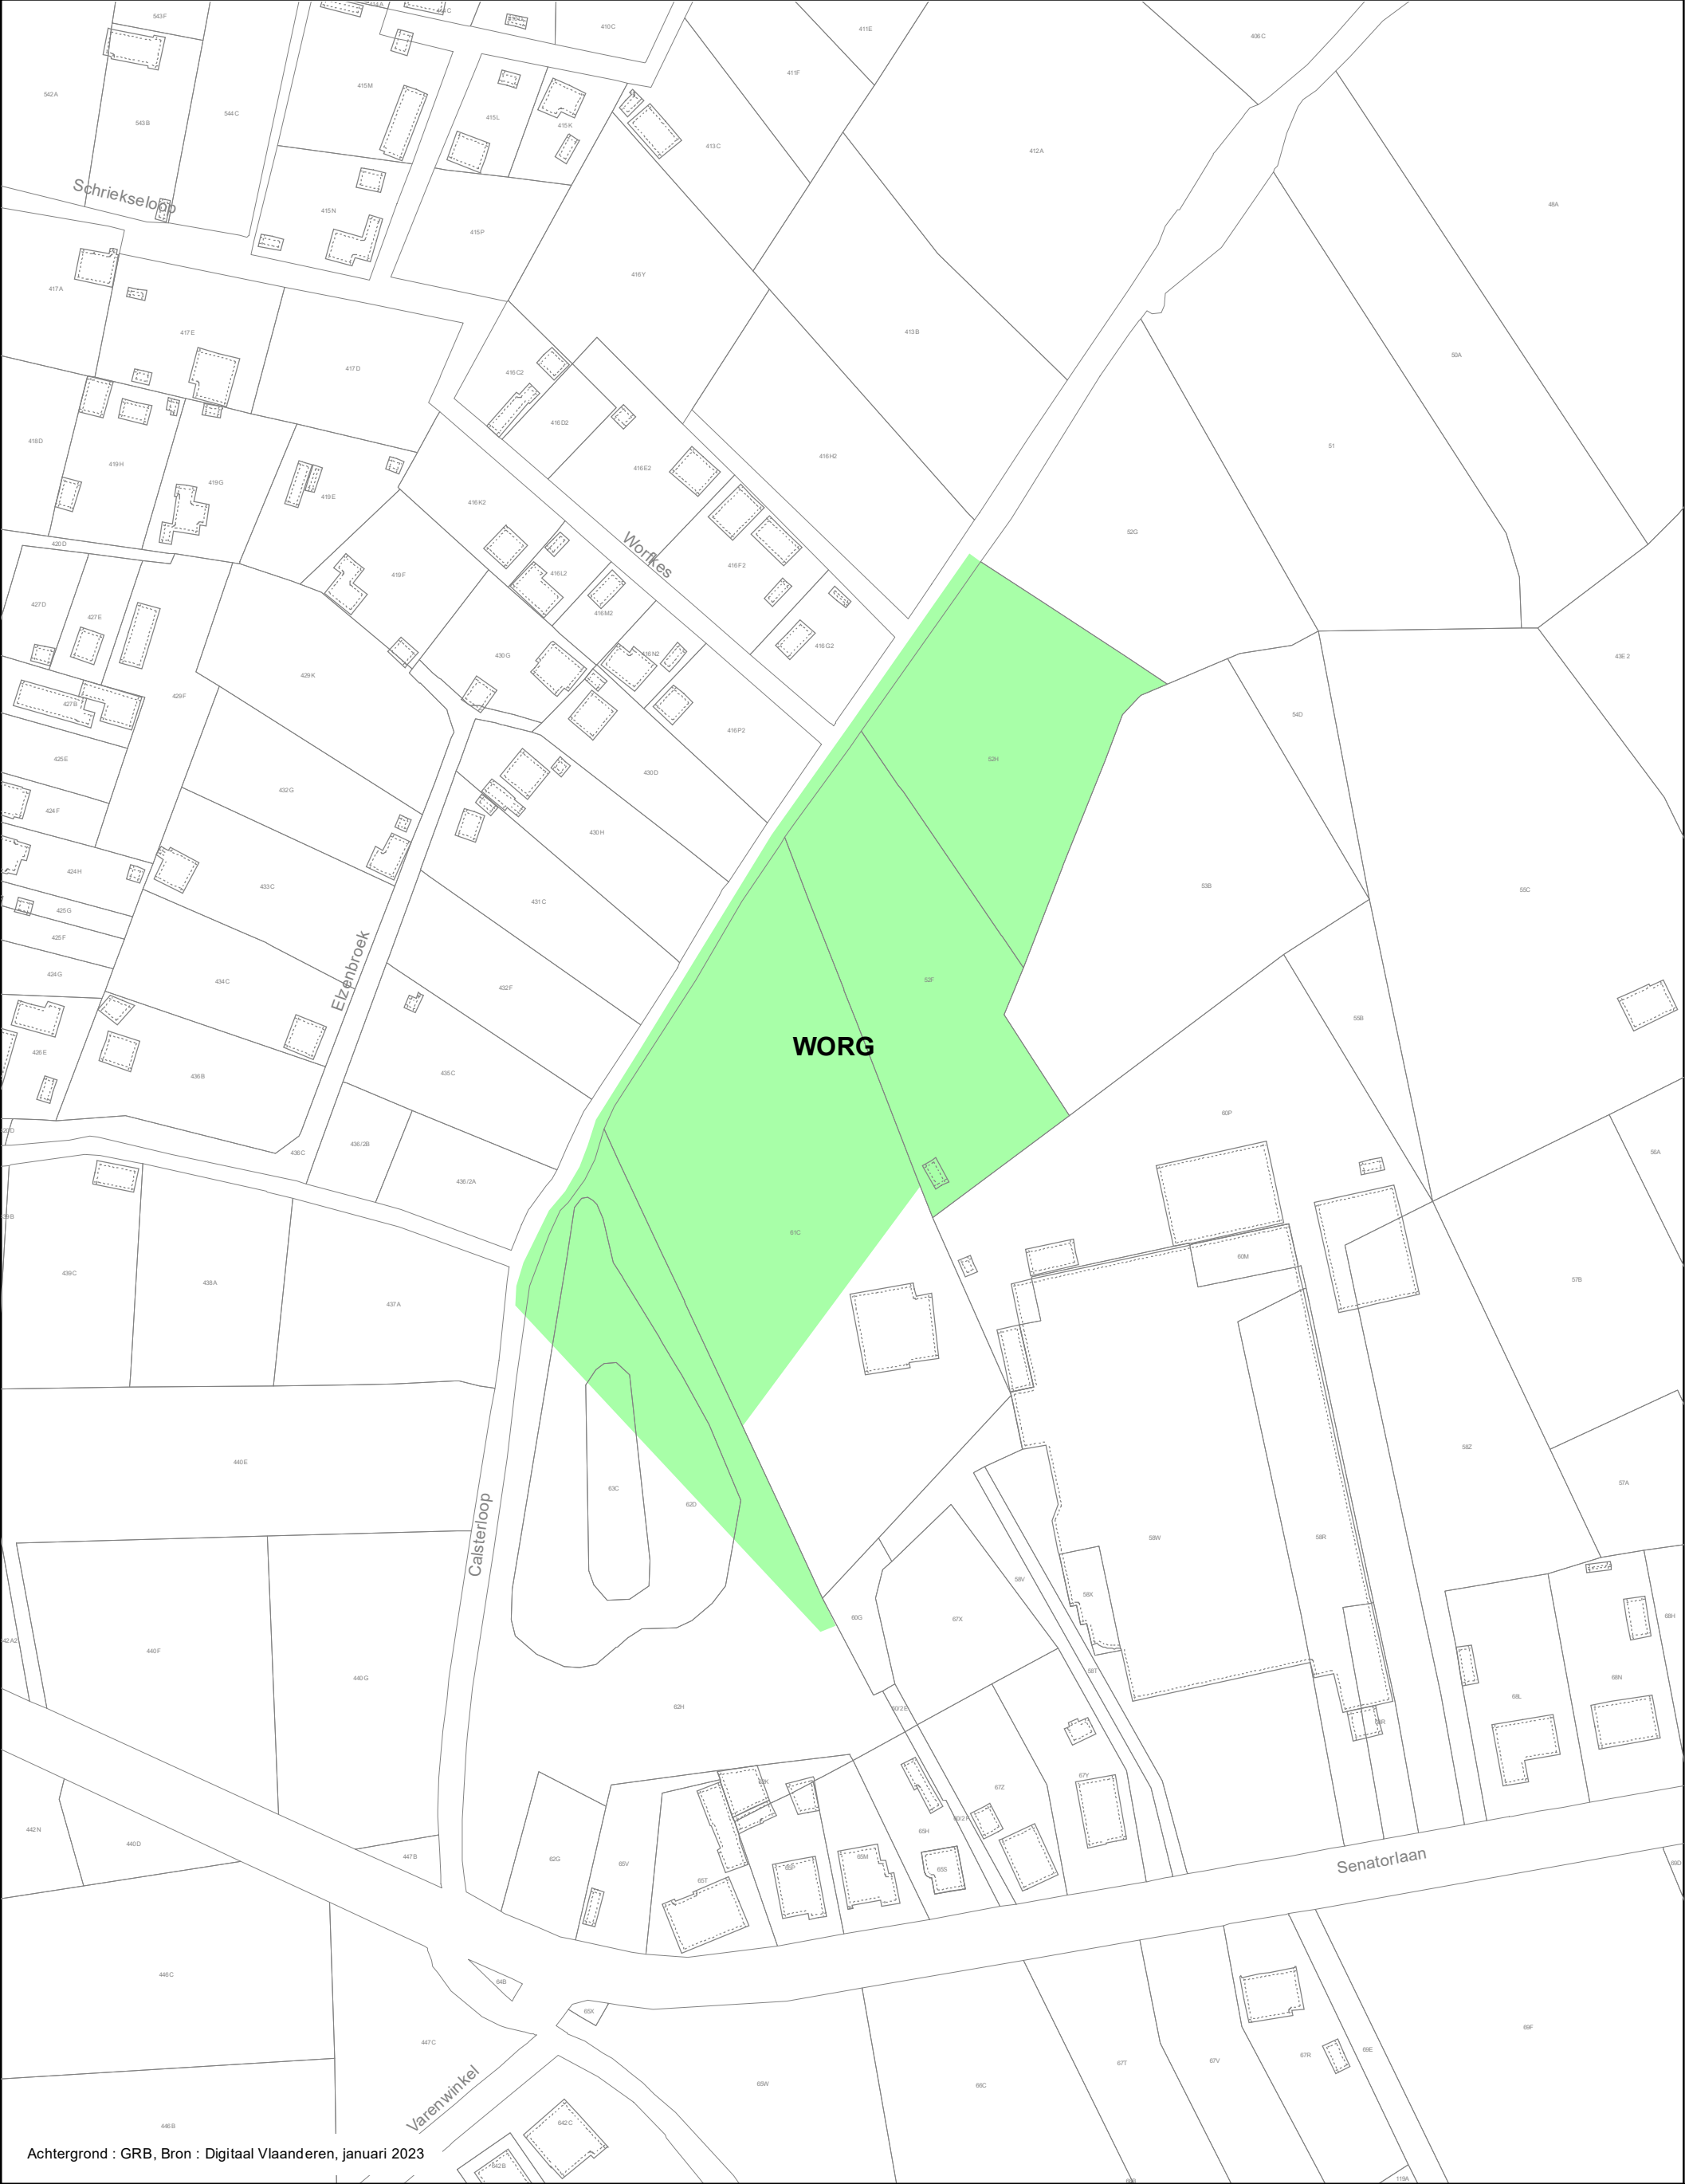

Achtergrond : GRB, Bron : Digitaal Vlaanderen, januari 2023

WATERGEVOELIG OPENRUIMTEGEBIED Bijlage I. Verordenend grafisch plan bij het besluit van de Vlaamse Regering van 19 juli 2024 houdende de definitieve aanduiding van het watergevoelig openruimtegebied Wolfsdonk in Aarschot		
Definitieve aanduiding WOR_02000_273_00002_00001	De Vlaamse Regering	
	DEPARTEMENT OMGEVING	

0 25 50 M

1:1.500

N