


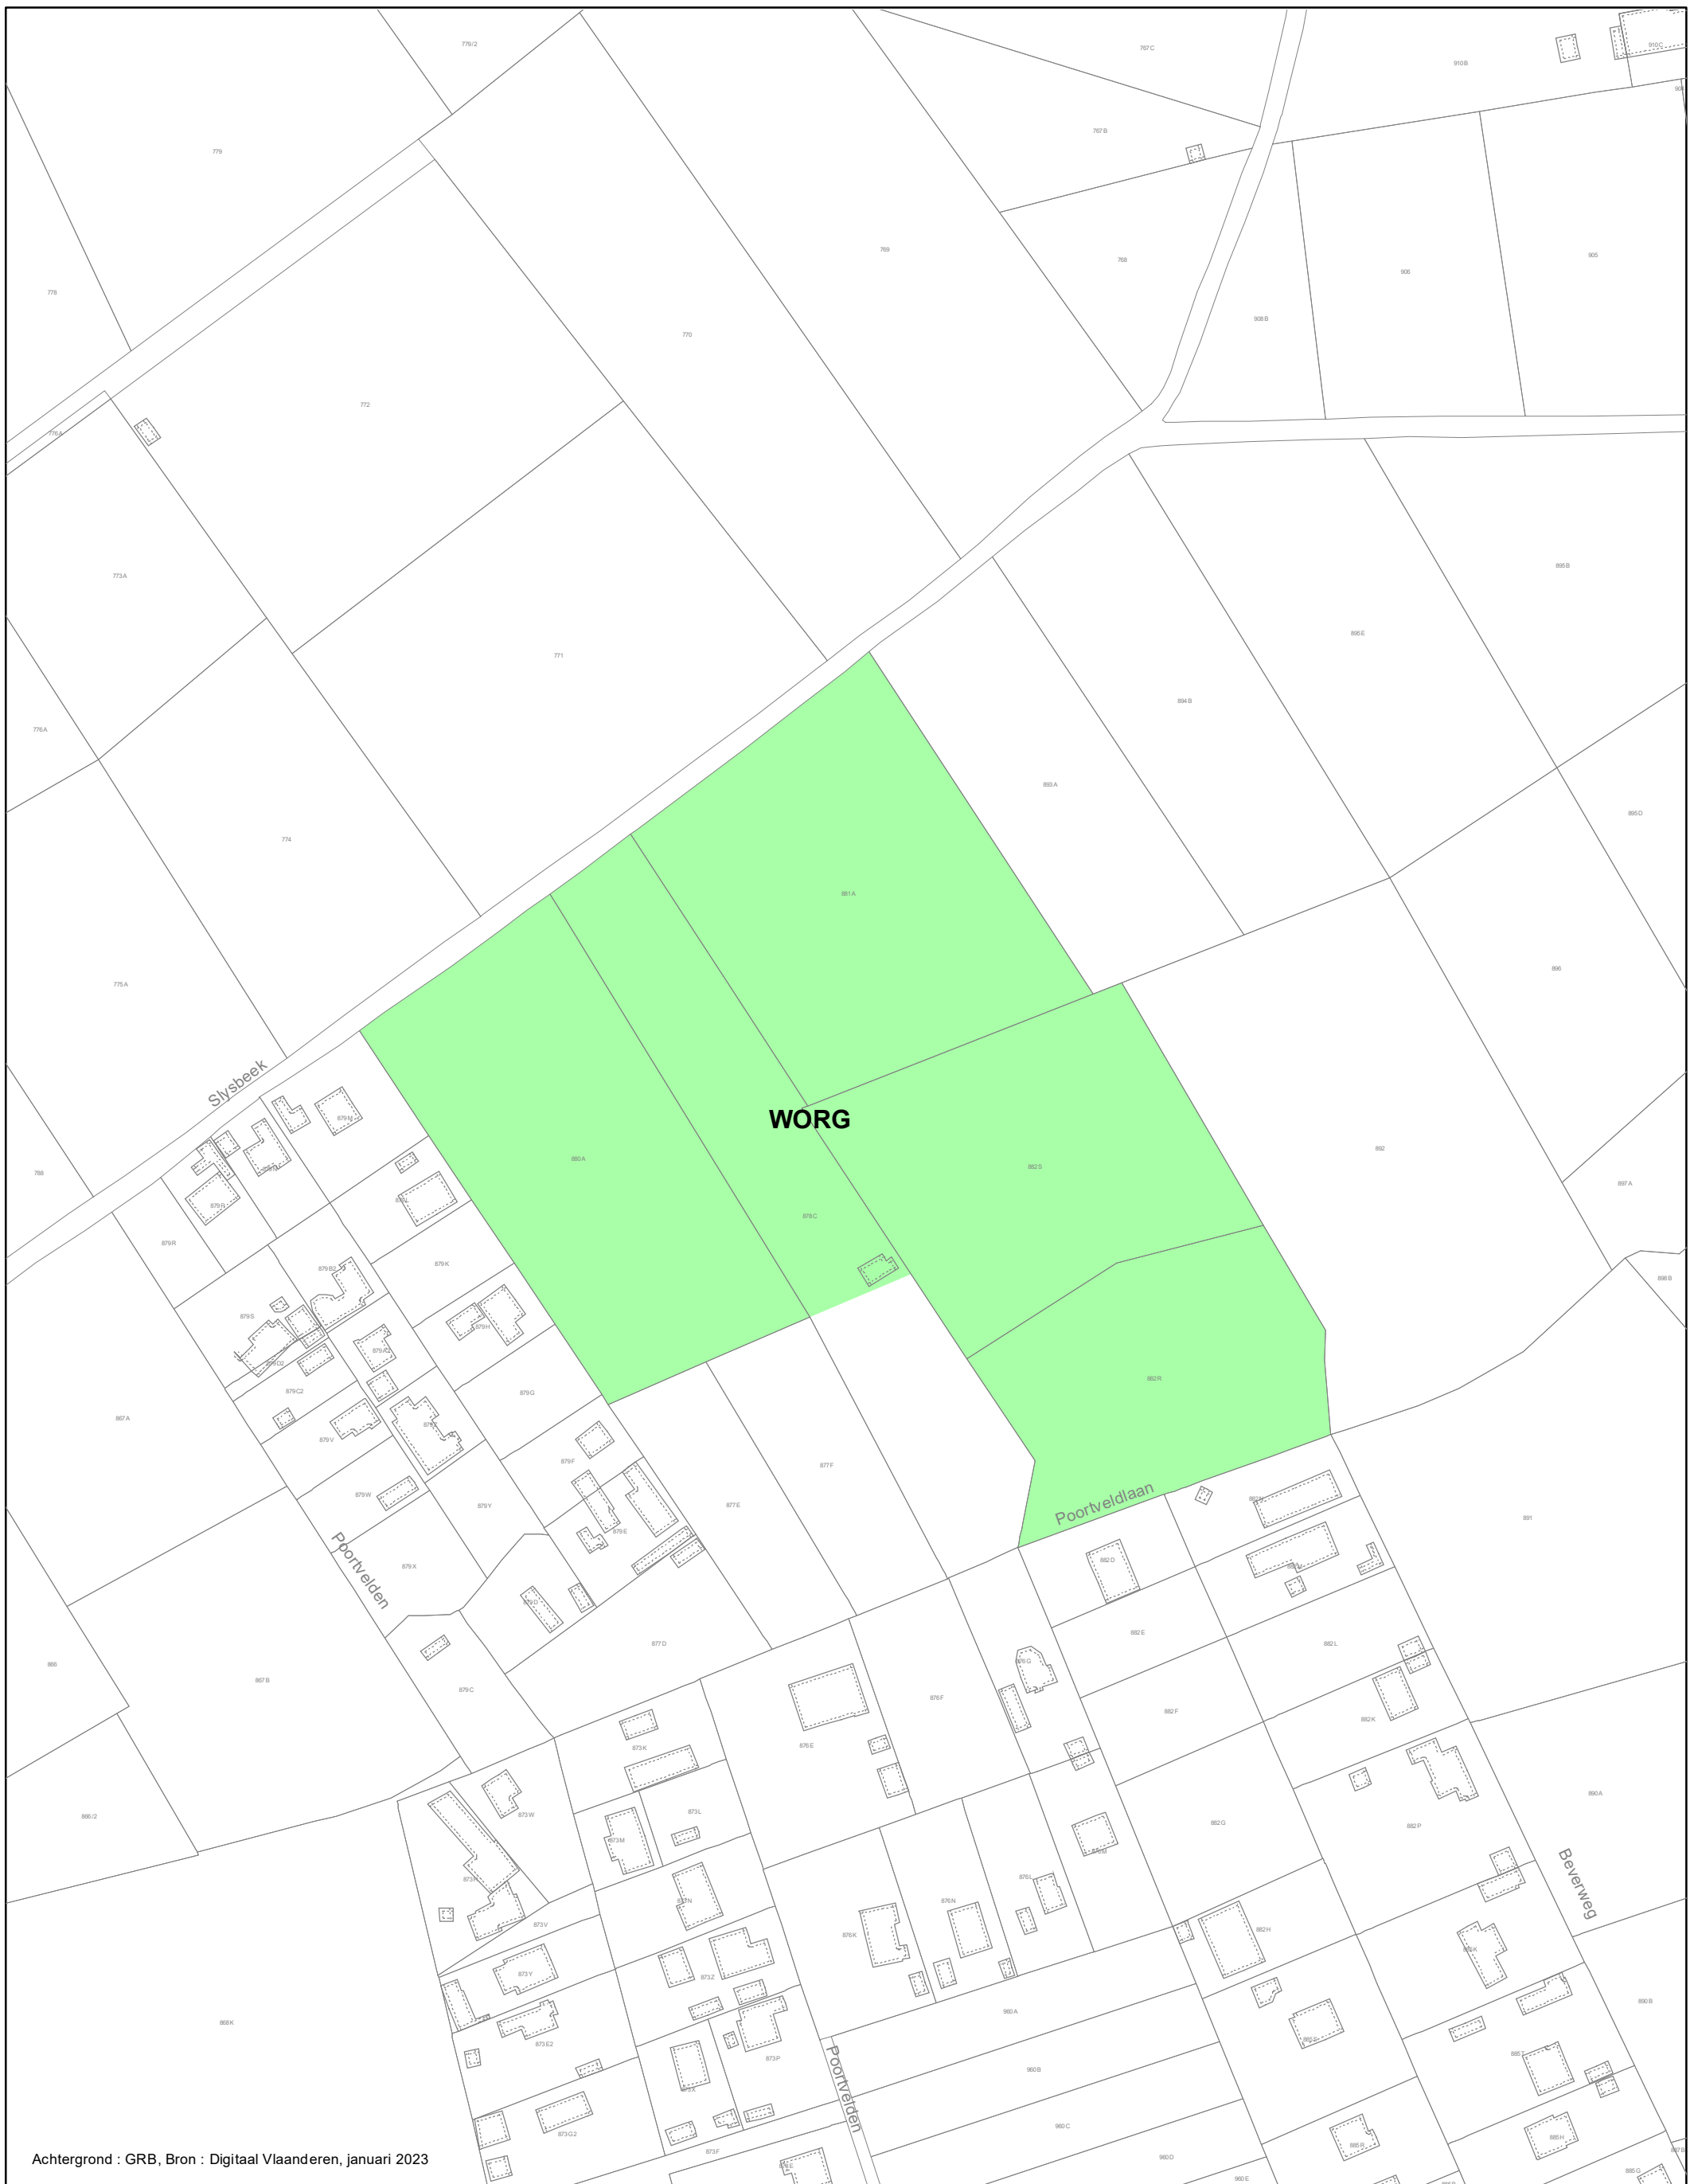

Achtergrond : GRB, Bron : Digitaal Vlaanderen, januari 2023


WATERGEVOELIG OPENRUIMTEGEBIED

Bijlage I. Verordenend grafisch plan bij het besluit van de Vlaamse Regering van houdende de definitieve aanduiding van het watergevoelig openruimtegebied Neerhoeve in Putte

19 juli 2024

Definitieve aanduiding WOR_02000_273_00092_00001

schaal : 1:1.500

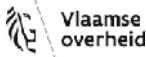

DEPARTEMENT
OMGEVING

0 25 50 M

