


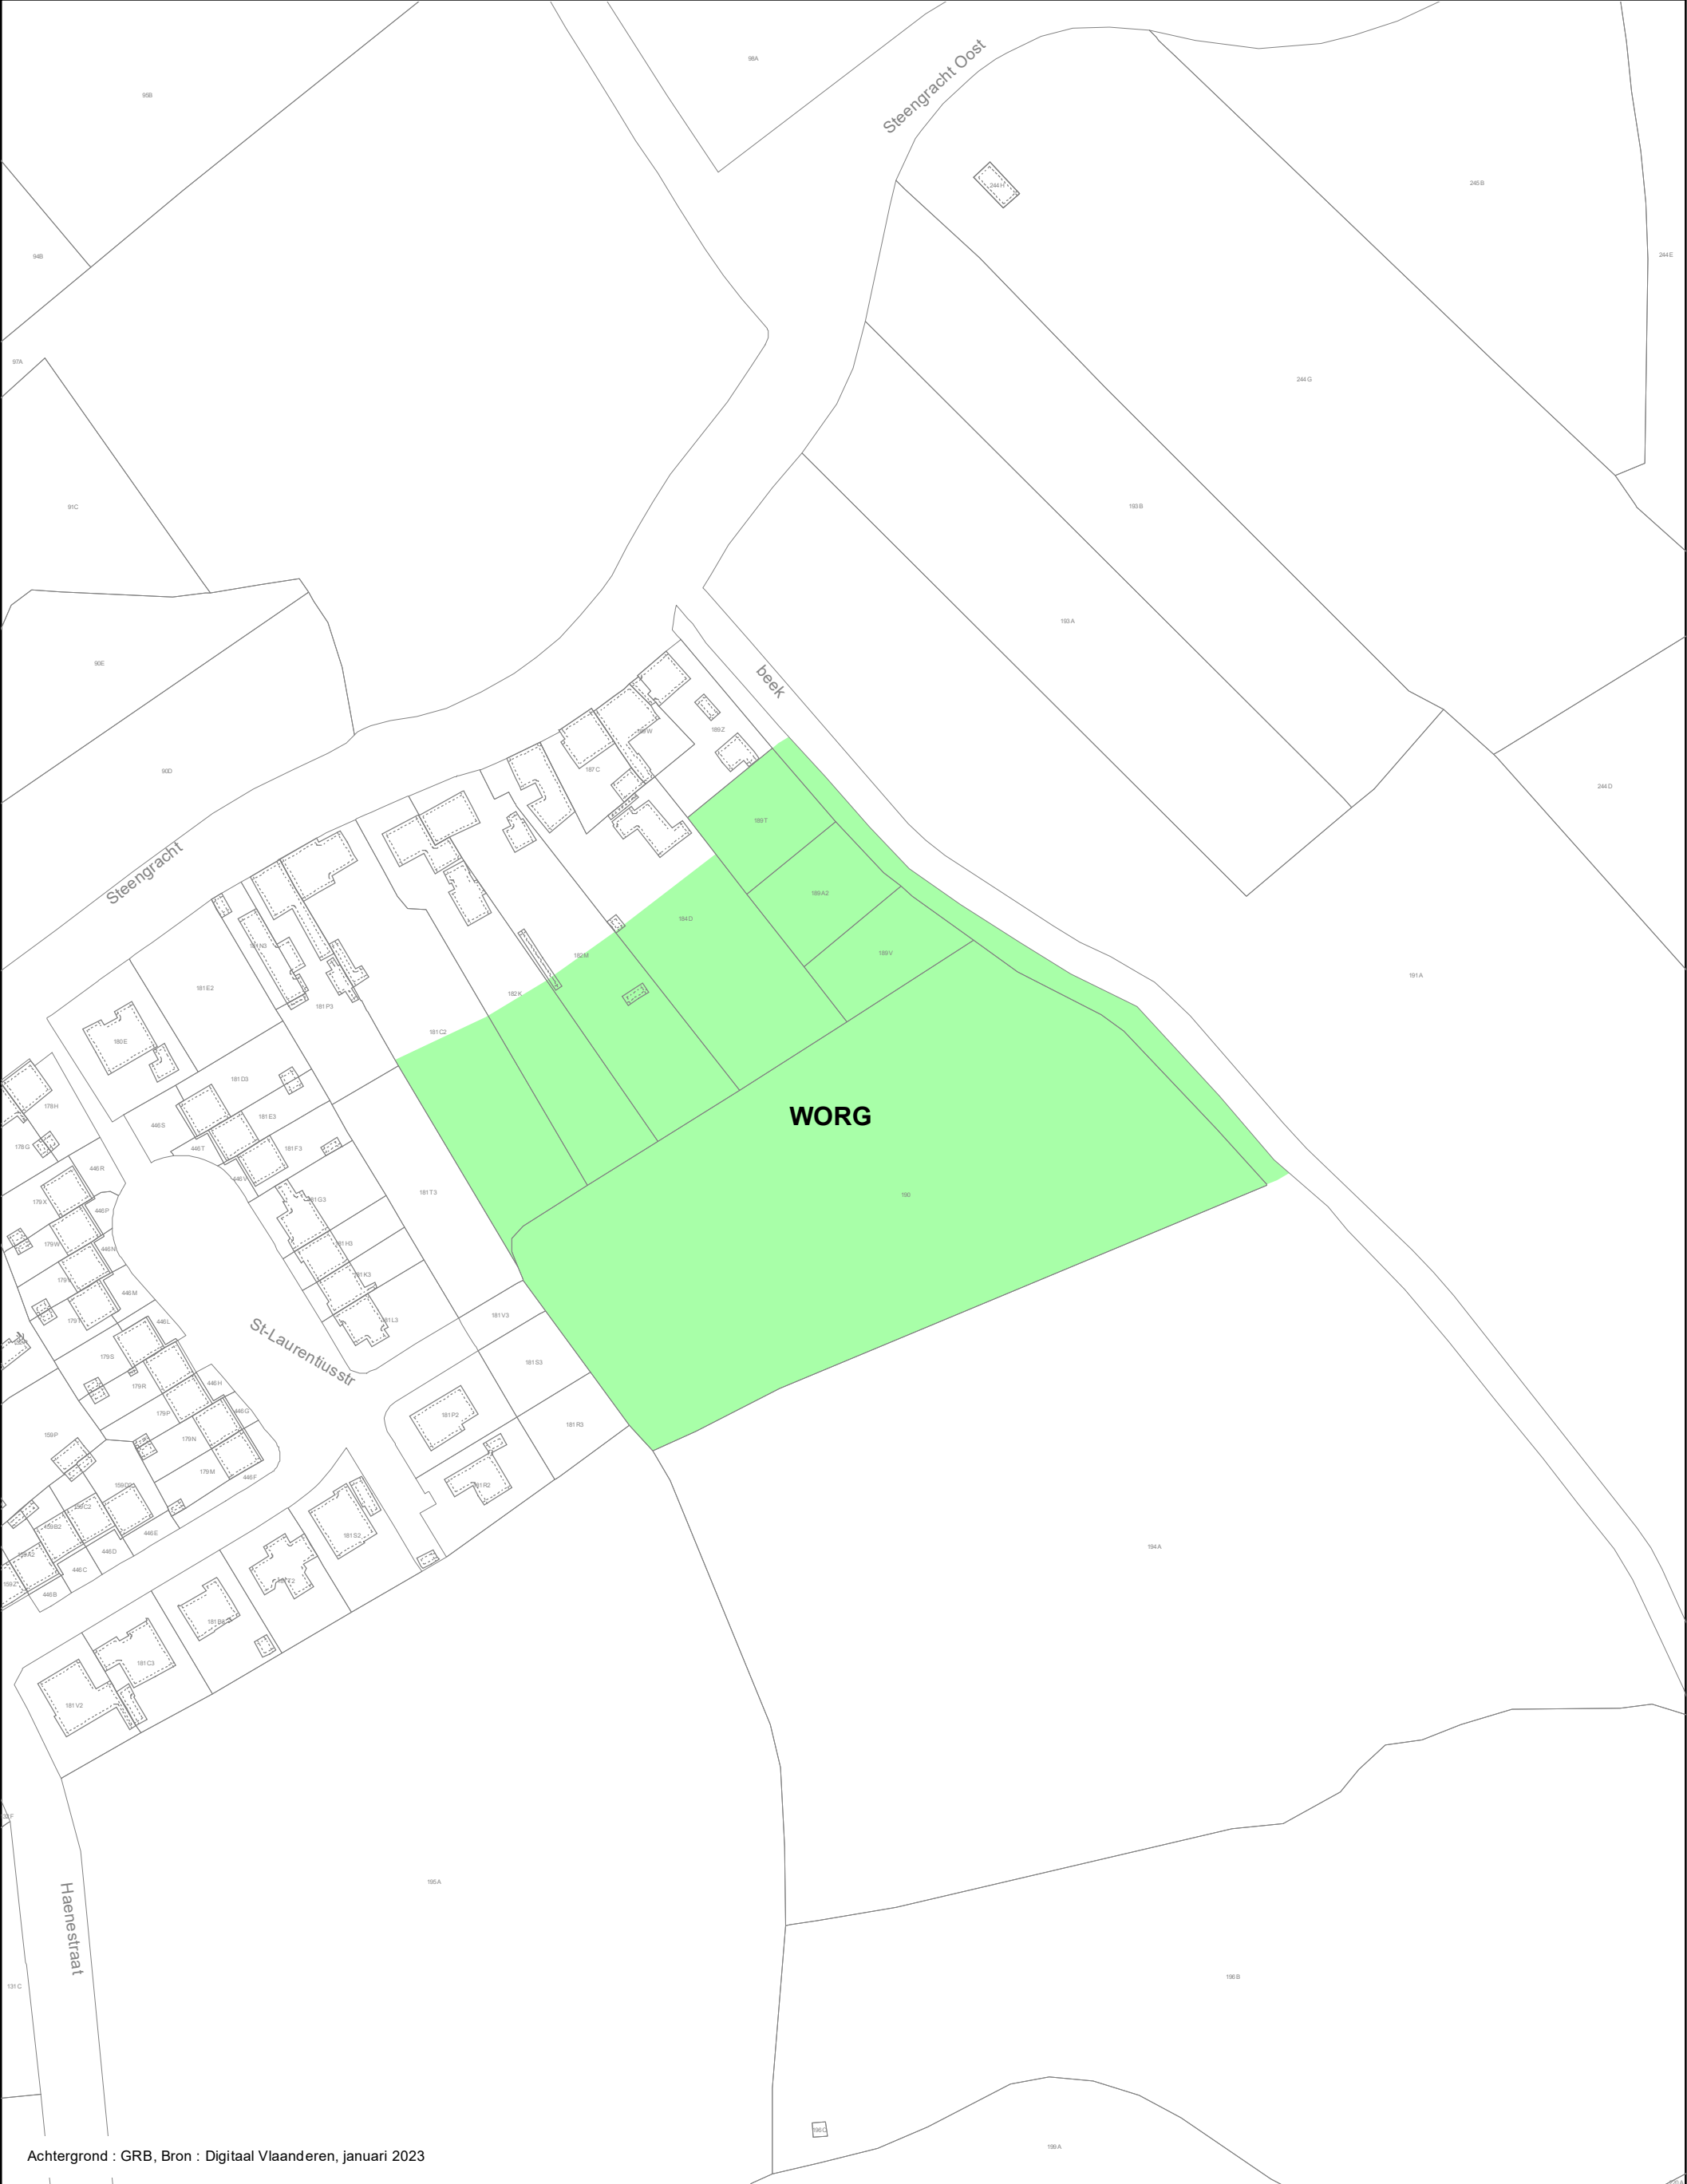

Achtergrond : GRB, Bron : Digitaal Vlaanderen, januari 2023

WATERGEVOELIG OPENRUIMTEGEBIED Bijlage I. Verordenend grafisch plan bij het besluit van de Vlaamse Regering van houdende de definitieve aanduiding van het watergevoelig openruimtegebied Steenkerke WUG Zuid in Veurne		19 juli 2024	
Definitieve aanduiding WOR_02000_273_00118_00001	schaal : 1:1.500		
	DEPARTEMENT OMGEVING		