


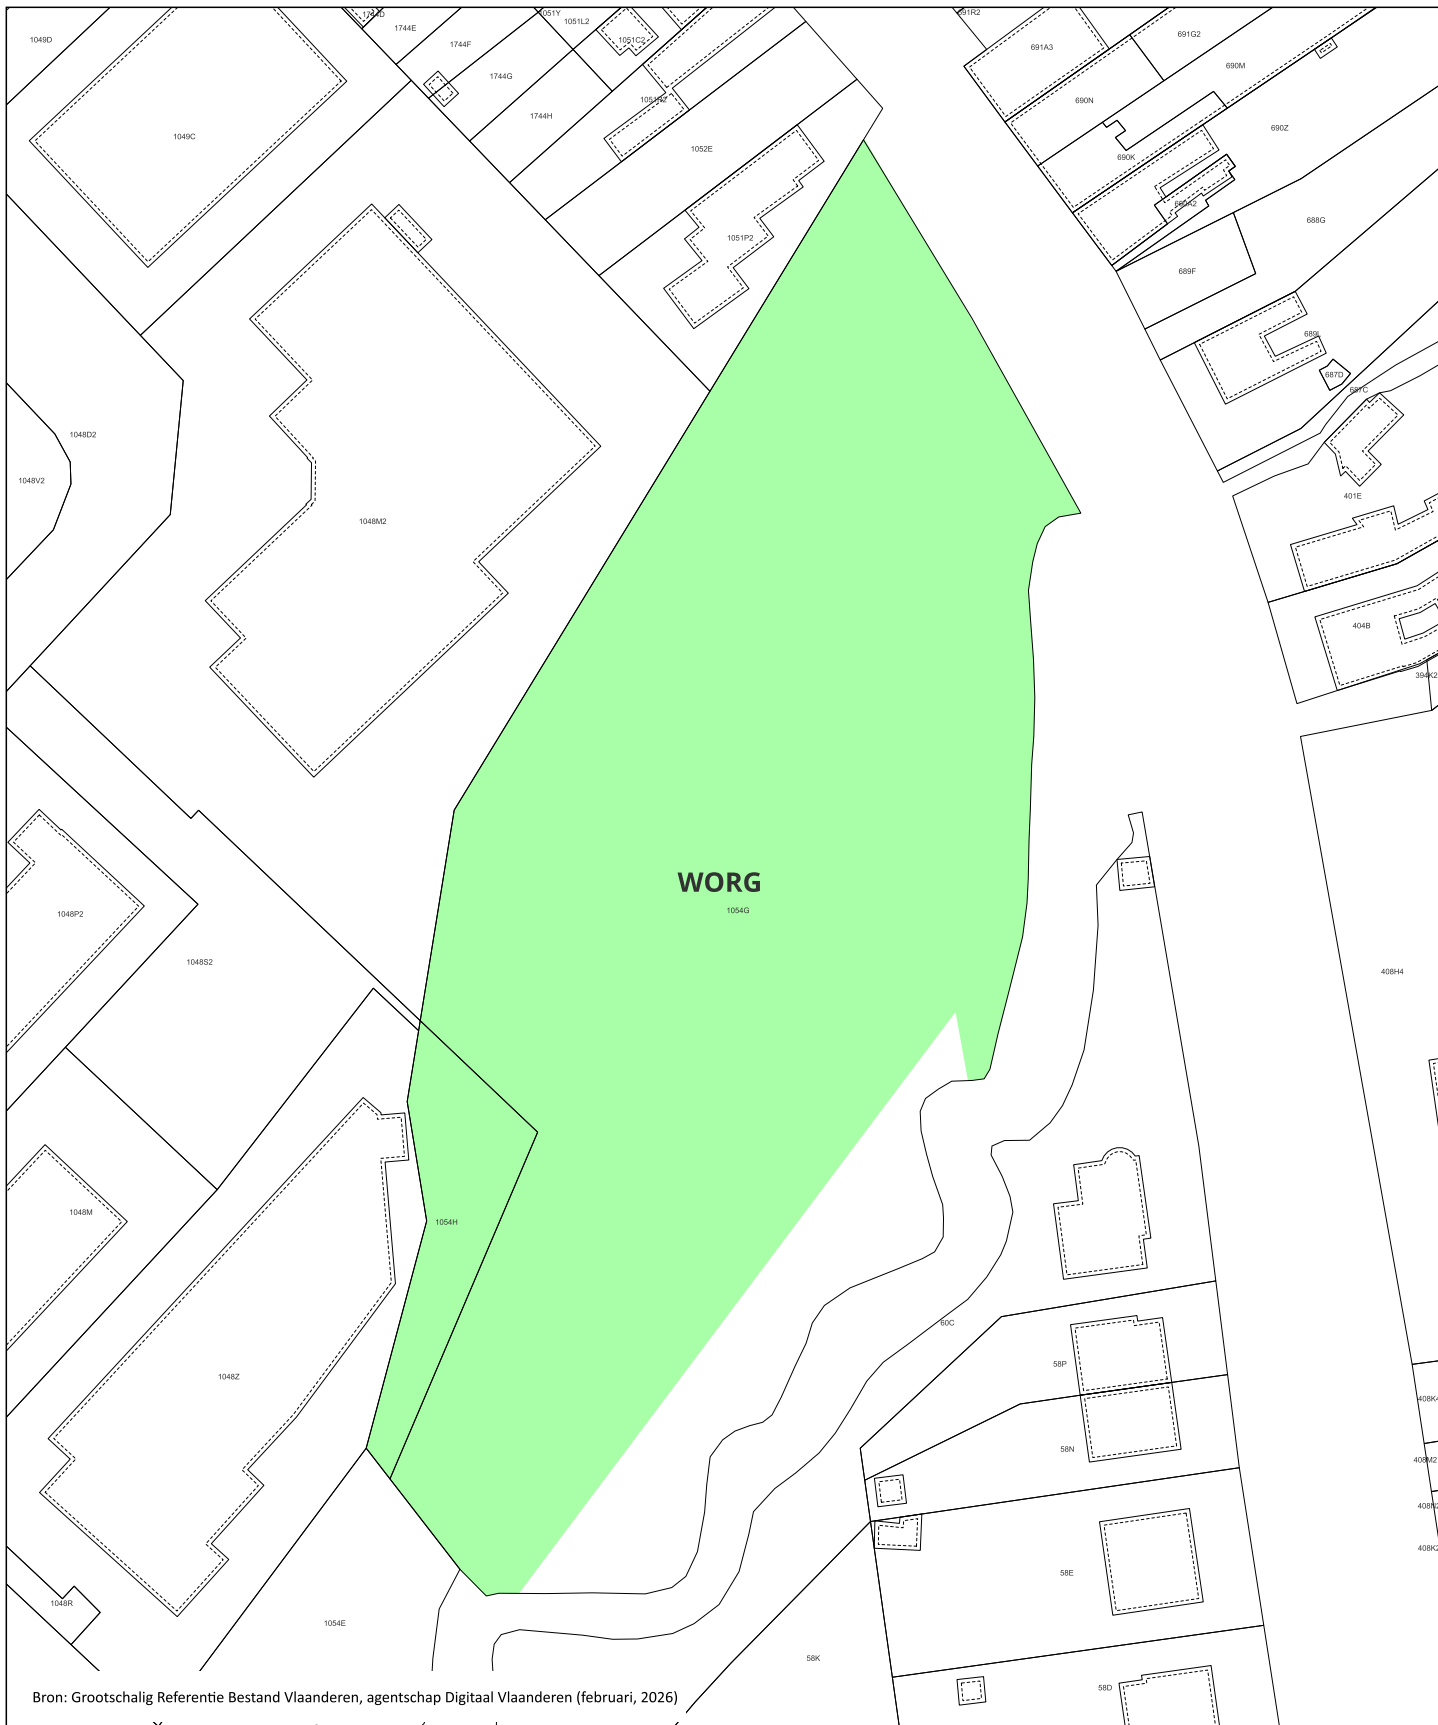

Bron: Grootchalig Referentie Bestand Vlaanderen, agentschap Digitaal Vlaanderen (februari, 2026)

WATERGEVOELIG OPENRUIMTEGEBIED

Watermolenstraat in Aalst

Bijlage I Verordenend Grafisch Plan bij het besluit van de Vlaamse Regering van 26 juni 2026

houdende de voorlopige aanduiding van het watergevoelig openruimtegebied

WOR_02000_273_00140_00001

Voorlopige Aanduiding

schaal : 1:1.000



0 25 50 M



**Vlaamse
overheid**

**DEPARTEMENT
OMGEVING**

