


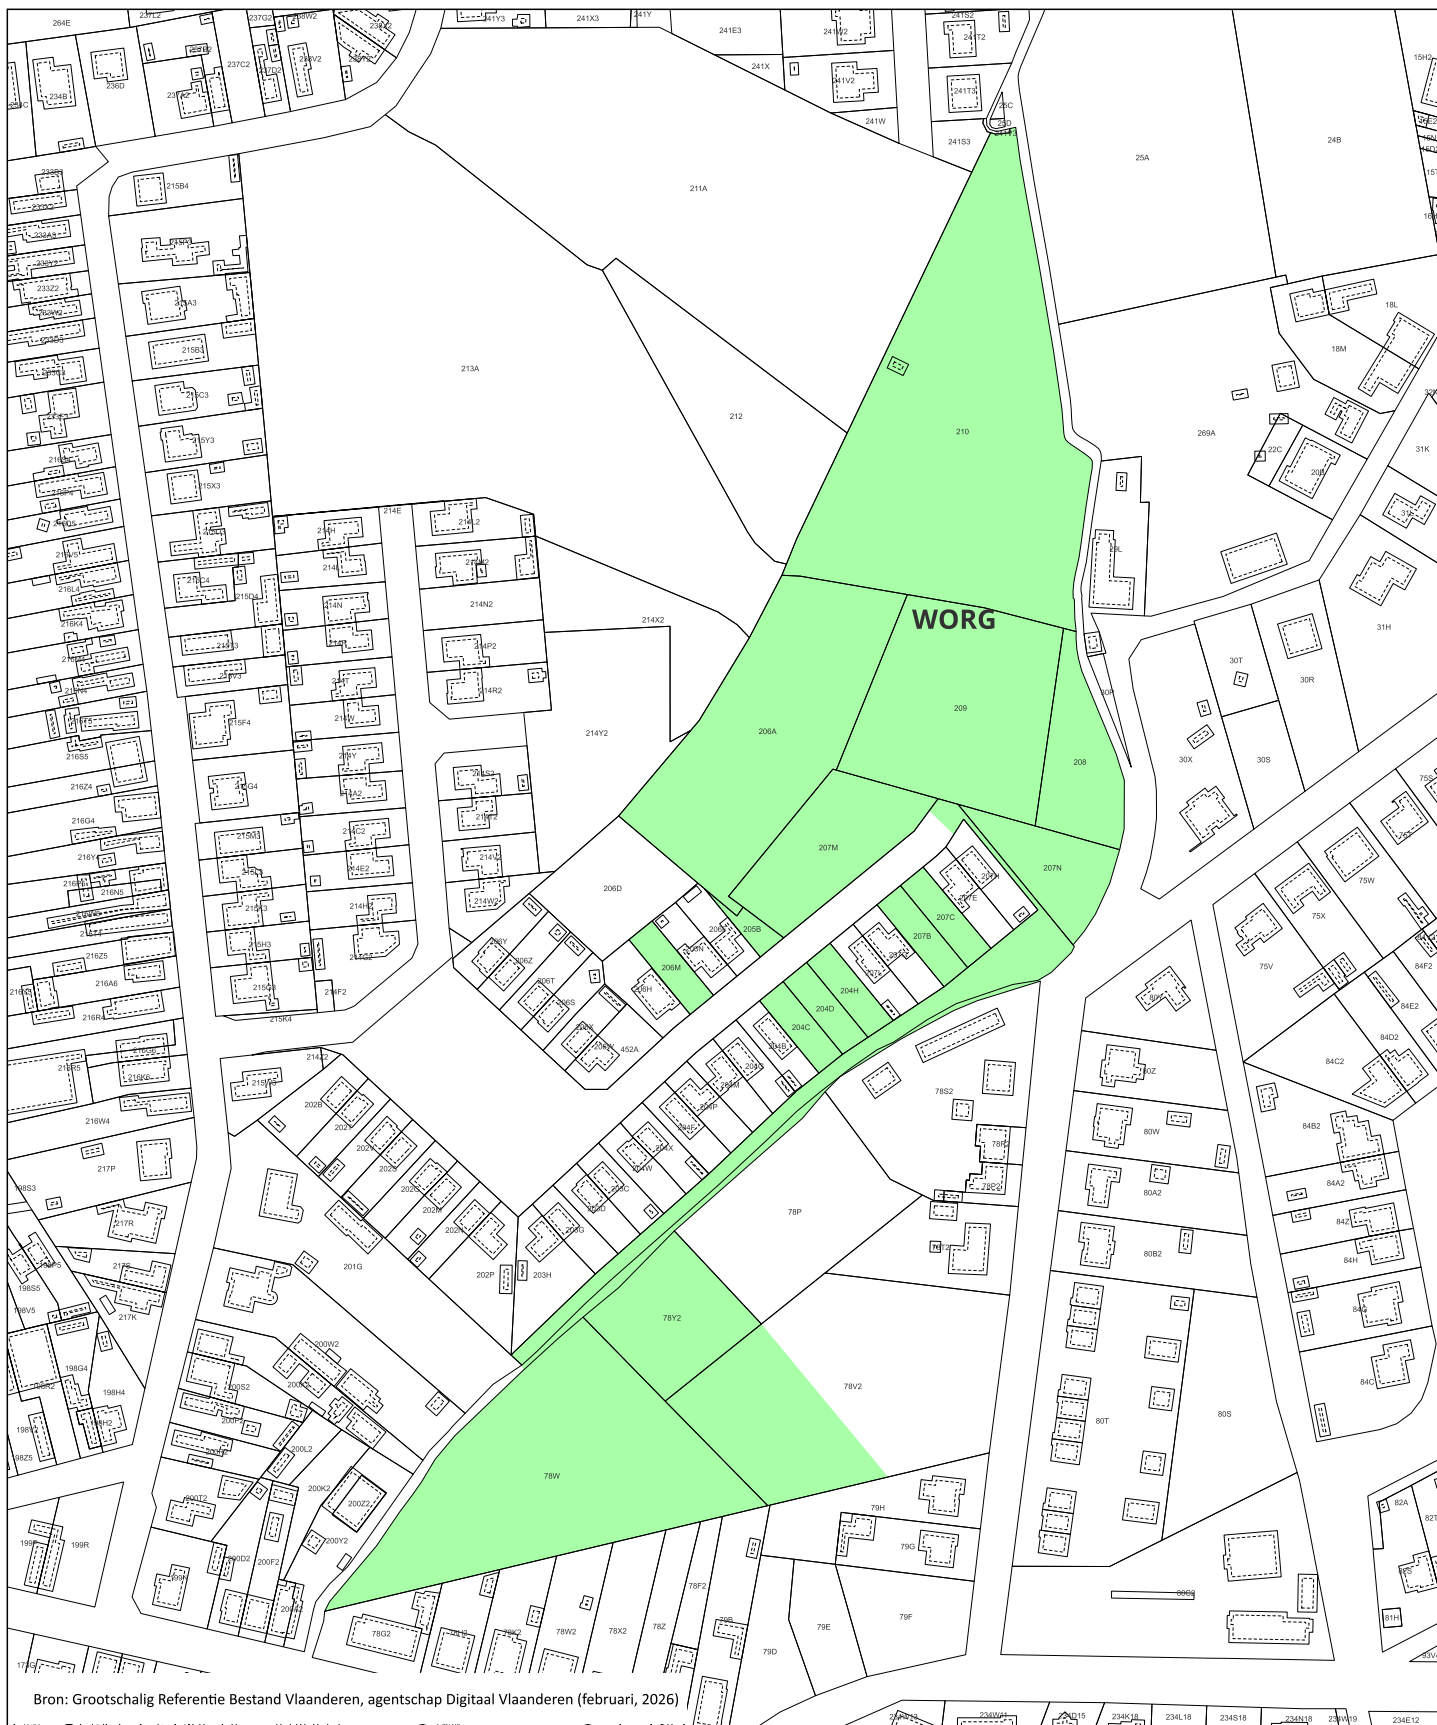

Bron: Grootchalig Referentie Bestand Vlaanderen, agentschap Digitaal Vlaanderen (februari, 2026)

WATERGEVOELIG OPENRUIMTEGEBIED

Dr. Paul Janssenstraat in Beerse-Vosselaar

Bijlage I Verordenend Grafisch Plan bij het besluit van de Vlaamse Regering van 26 juni 2026

houdende de voorlopige aanduiding van het watergevoelig openruimtegebied

WOR_02000_273_00144_00001

Voorlopige Aanduiding

schaal : 1:2.500



0 25 50 M



Vlaamse
overheid

DEPARTEMENT
OMGEVING

